



Gemeinde Egg
Bregenzerwald/Vorarlberg
6863 Egg

Verlautbart an der
Gemeinde-Anschlagtafel
vom 3.1.01 bis 29.1.01
durch das Gemeindeamt Egg

Egg, am 3. Januar 2001

Zl. 141

Einmündung der Ausfahrt Parkplatz Impulszentrum in die L 29
- **straßenpolizeiliches Gebot „Halt“**

Verordnung

Gemäß § 43 Abs. 1 lit. b Z. 1 und Abs. 2 lit. a der Straßenverkehrsordnung (StVO) 1960 in der geltenden Fassung, in Anwendung des § 1 der „Verordnung der Vorarlberger Landesregierung über den übertragenen Wirkungsbereich der Gemeinde in Angelegenheiten der Straßenpolizei“, LGBl. Nr. 30/1995 in der geltenden Fassung, wird angeordnet:

An der Einmündung der Ausfahrt vom Parkplatz des Impulszentrums Bregenzerwald 1135 in die L 29 Großdorferstraße wird auf GST 10747/7 KG Egg das Gebot „Halt“ im Sinne des § 52 lit. c Z. 24 StVO 1960 erlassen, sodass die Ausfahrt vom Parkplatz Nachrang hat.

Diese Verordnung ist mit dem entsprechenden Straßenverkehrszeichen nach der StVO 1960 kundzumachen. Sie tritt gemäß § 44 Abs. 1 StVO mit der ordnungsgemäßen Anbringung des Verkehrszeichens in Kraft.

Der Bürgermeister:


Mag. Ariel Lang


Aktenvermerk gemäß § 44 Abs. 1 StVO:

Verordnung kundgemacht am 25.01.07 durch die Anbringung des entsprechenden Verkehrszeichens auf GST 10747/7.


Sepp Wirthensohn

Ergeht an:

- Herrn Bauhofleiter Sepp Wirthensohn
mit der Bitte um Kundmachung der Verordnung
- den Gendarmerieposten Egg zur Information
- das Landesstraßenbauamt Feldkirch, Straßenmeisterei Vorderwald, z.H. Herrn Georg Winder, Steig 299, 6951 Lingenau zur Information
- die Impulszentrum Bregenzerwald GmbH, Firma Prisma, z.H. Herrn Ing. Egon Hajek, Stadtstraße 33, 65850 Dornbirn zur Information
- Herrn Verkehrsreferent GR Reinhard Fischer, Oberdorf 37, 6863 Egg zur Information

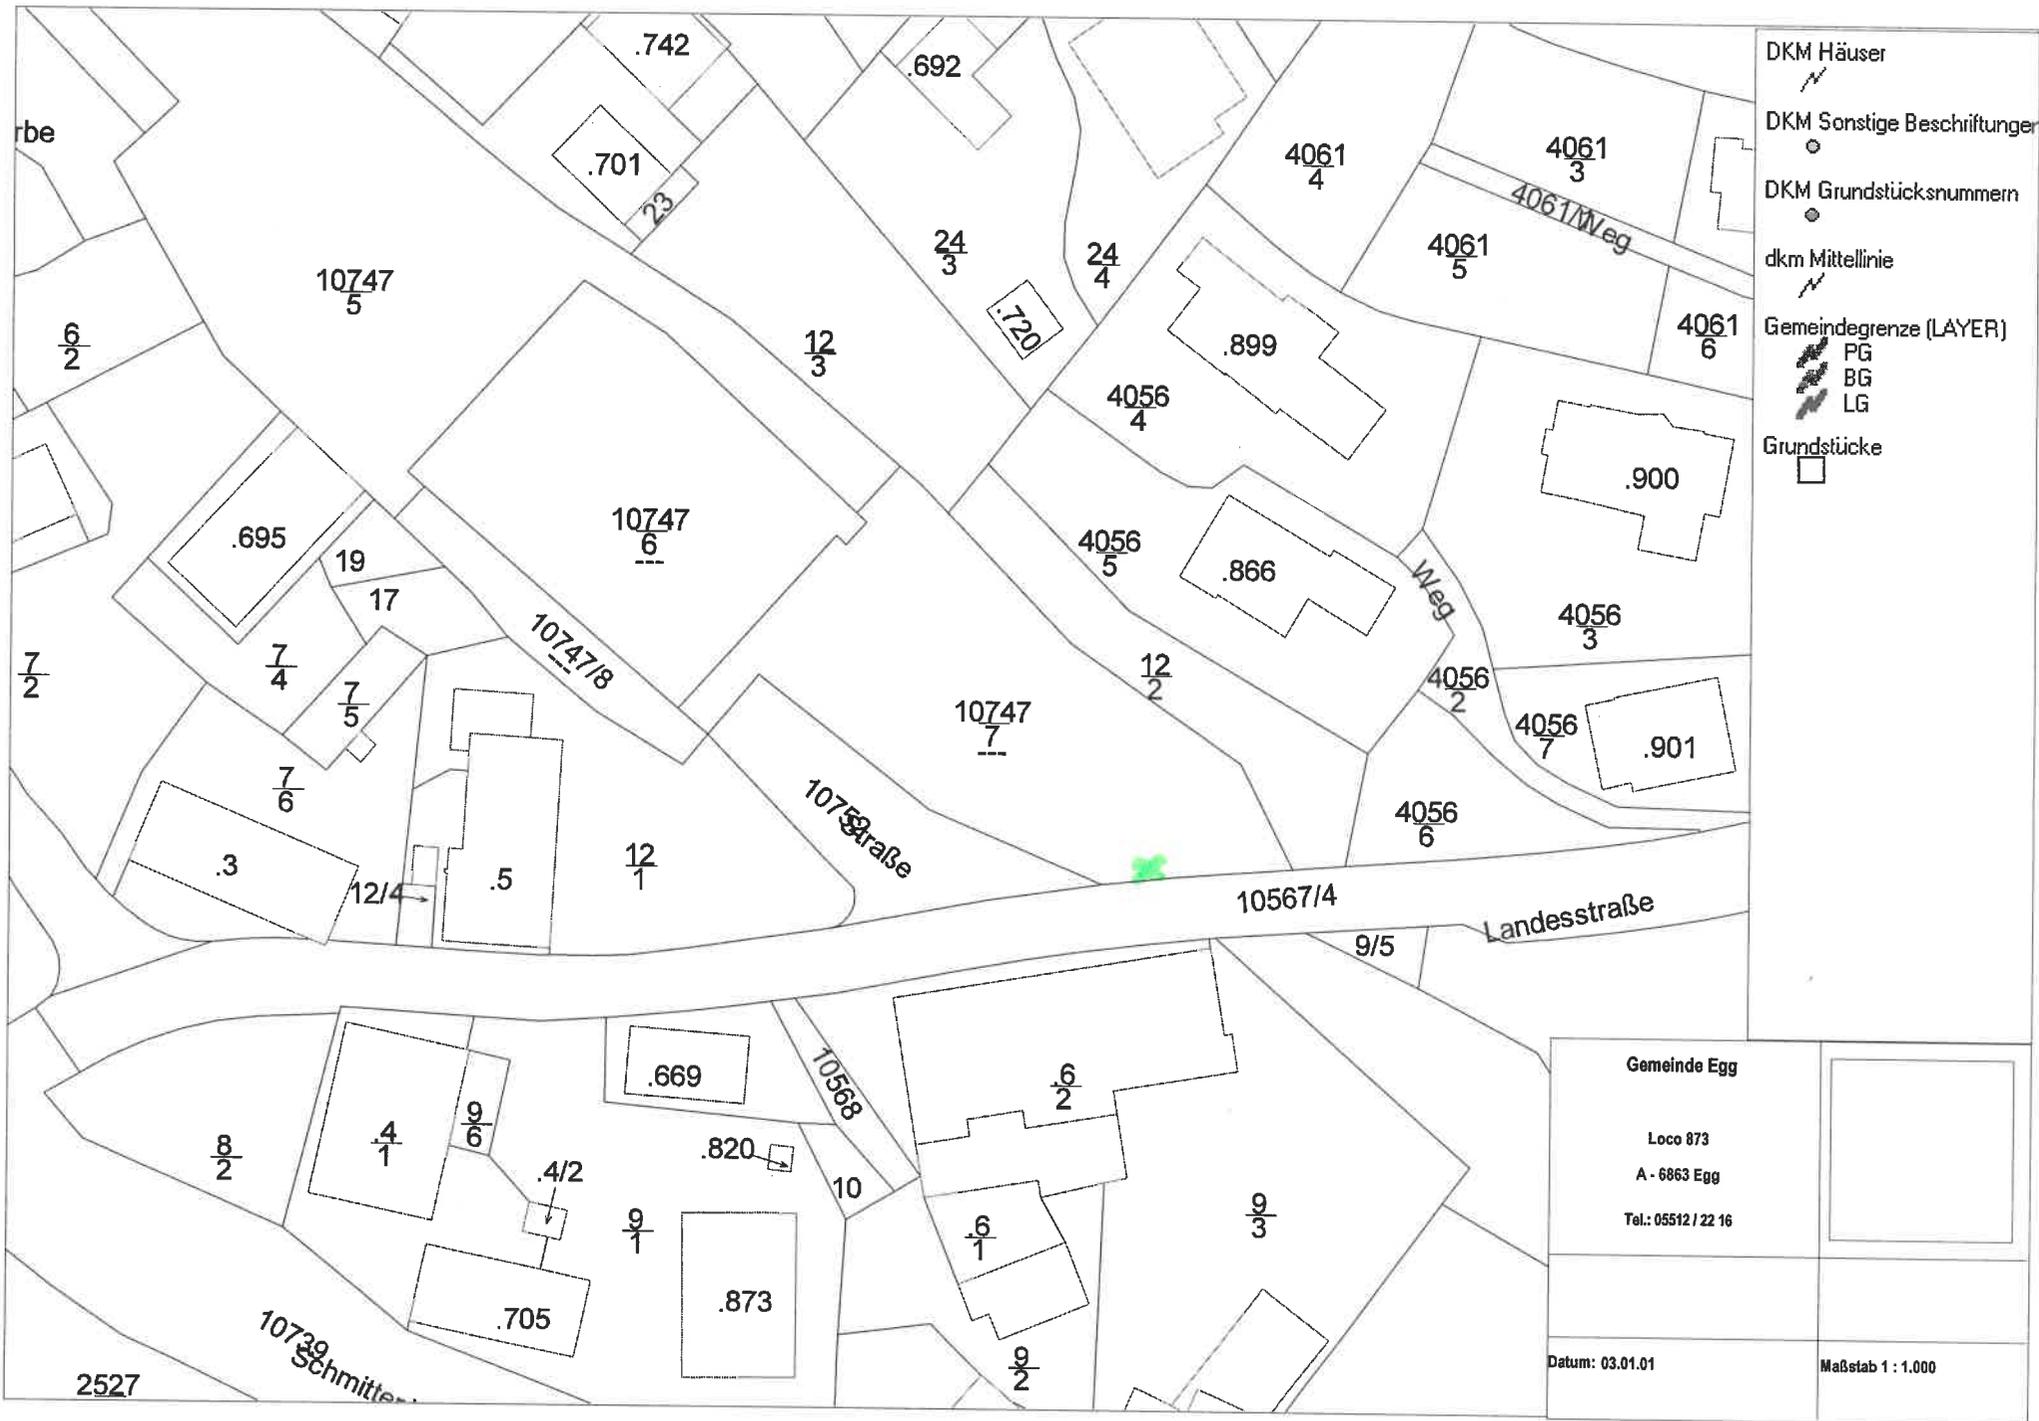

- DKM Häuser
- DKM Sonstige Beschriftungen
- DKM Grundstücksnummern
- dkm Mittellinie
- Gemeindegrenze (LAYER)
 - PG
 - BG
 - LG
- Grundstücke

<p style="text-align: center;">Gemeinde Egg</p> <p style="text-align: center;">Loco 873 A - 6863 Egg Tel.: 05512 / 22 16</p>	
Datum: 03.01.01	Maßstab 1 : 1.000

2527

10739 Schmittergasse

